



平面図

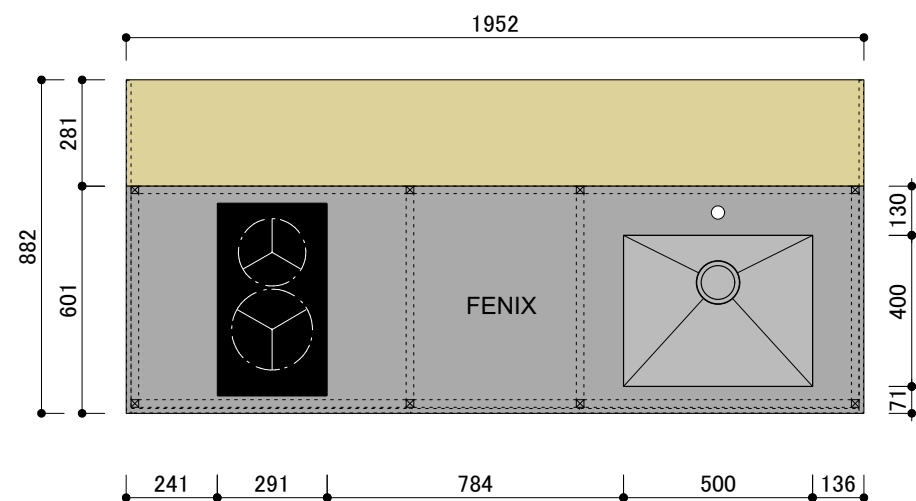


側面図

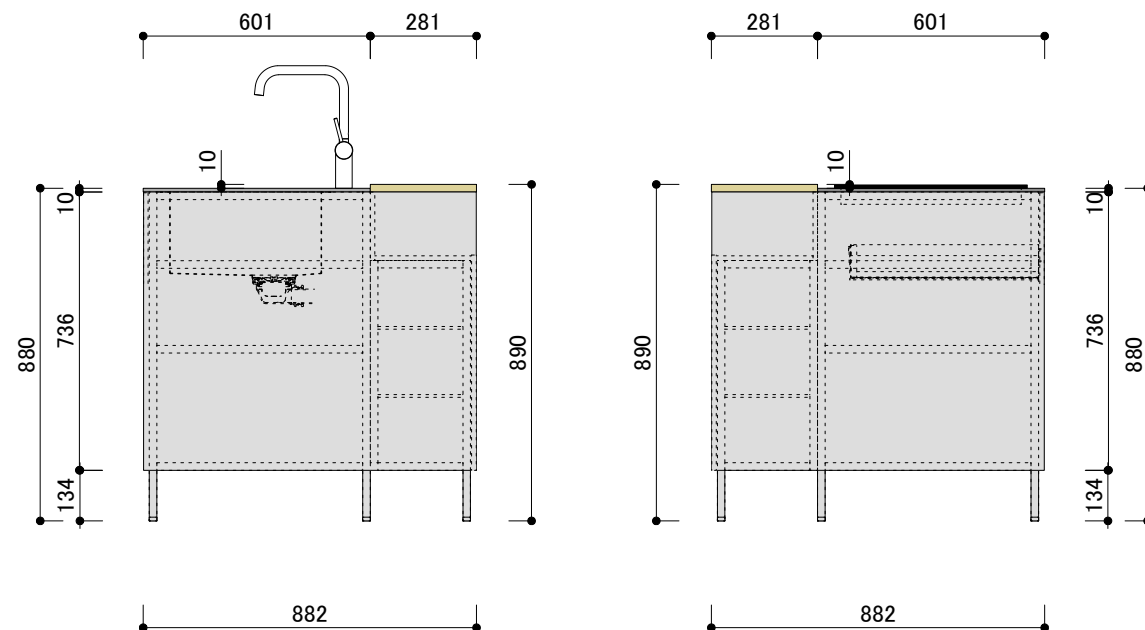


| | |
|--------|---------------------------|
| 構成材 | アルミフレーム(シルバー) |
| 扉 | アルミ(シルバー) 12t |
| 天板 | SUS ヘアライン/竹三層ソリッドパネル 20t |
| シンク | ステンレス |
| クックトップ | 2口IH EHI326CB(Electrolux) |
| レンジフード | 別途 |
| 水栓 | KW0231013700U(CERA) |
| 脚 | アルミ角パイプ+アジャスター |
| 引出 | Scala(シルバー) |

正面図

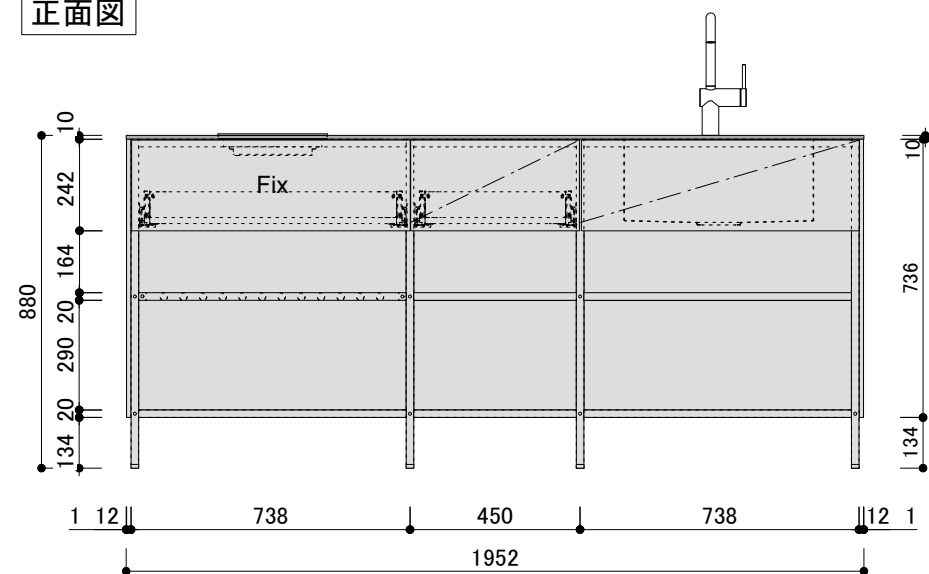

背面図

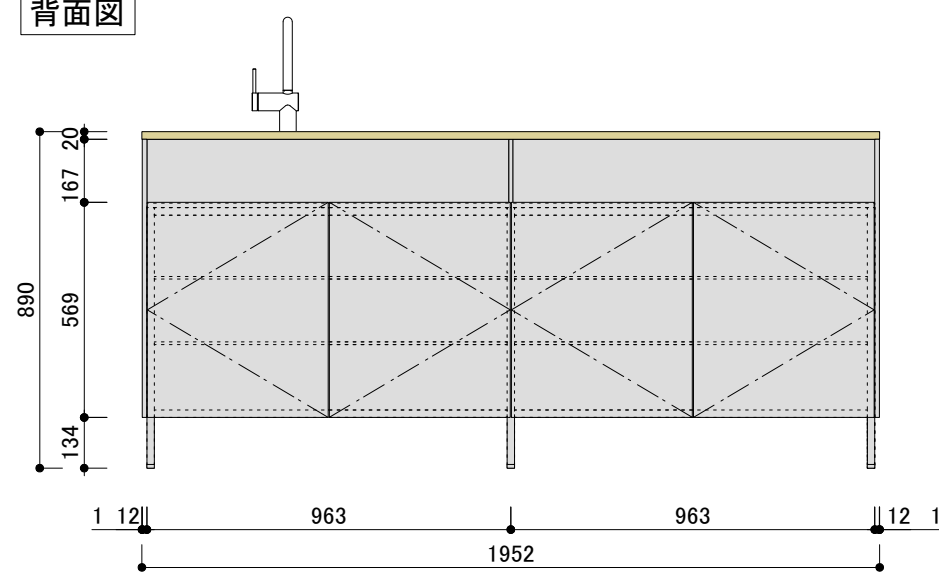

| | | | | | | | | | | |
|------------------------------|------------------------------|------------------------------|------|--|--------------------------|----|----------------------------|--------------------------|-----|--------------------------|
| 検 図 <input type="checkbox"/> | 担 当 <input type="checkbox"/> | 月 日 <input type="checkbox"/> | 変更内容 | <p>acca 大阪府大阪市北区本庄西1-6-14 TEL.06-6373-3036 FAX.06-6373-3037 info@accastyle.com www.accastyle.com</p> | <input type="checkbox"/> | 名称 | SPICEシリーズ-Silver Thyme-(R) | <input type="checkbox"/> | 訂正日 | <input type="checkbox"/> |
| | | | | | <input type="checkbox"/> | | | <input type="checkbox"/> | 縮尺 | S=1:30 |

