




平面図

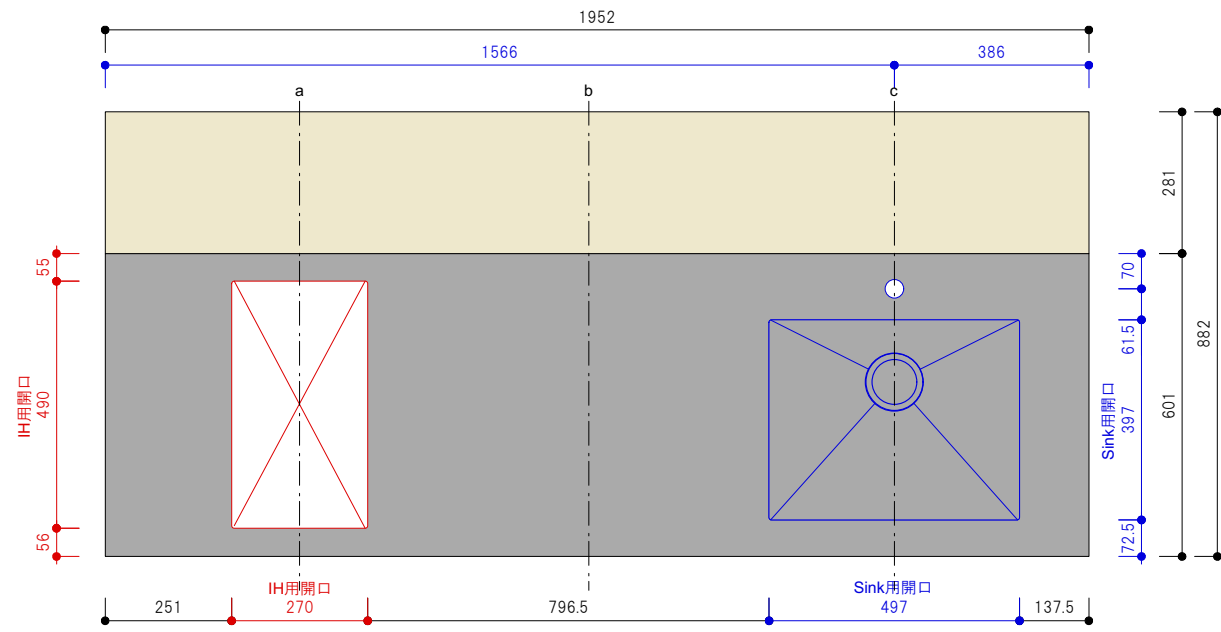


平面図

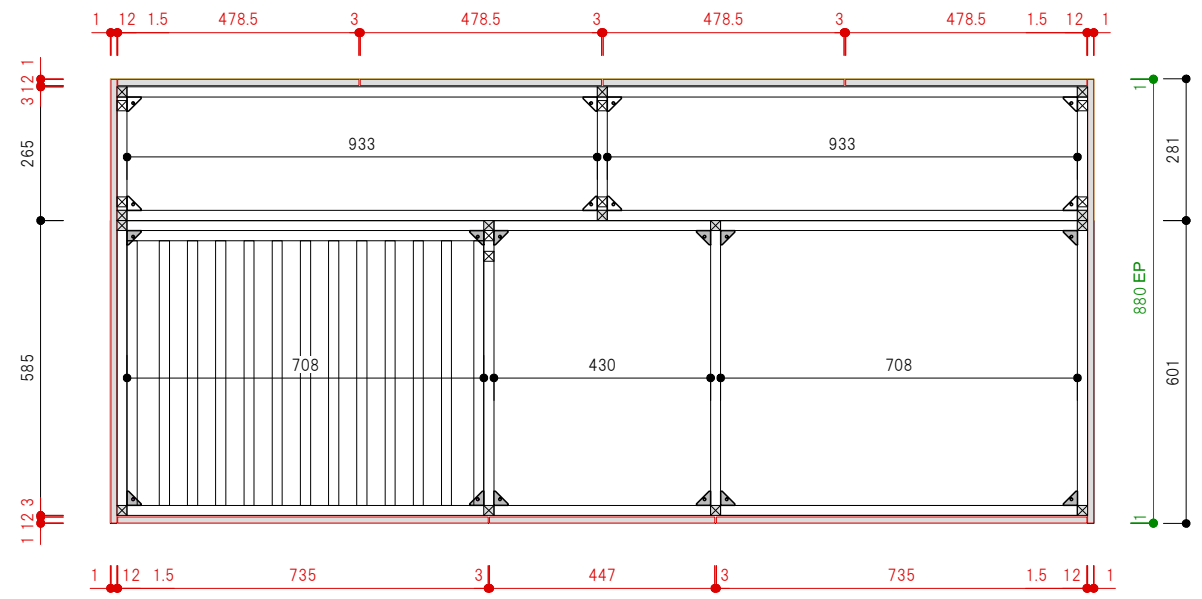


a断面図

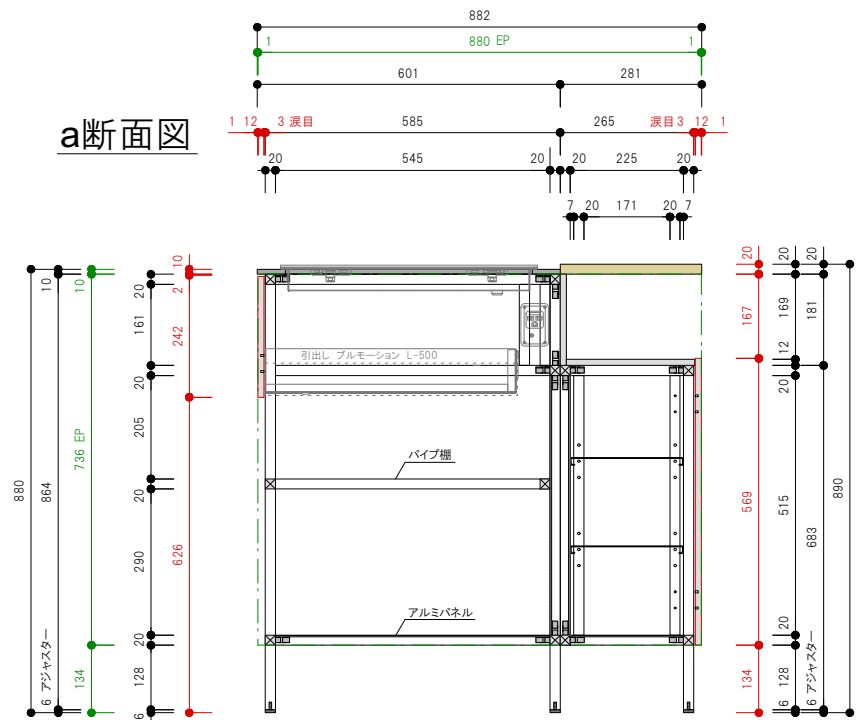

b断面図

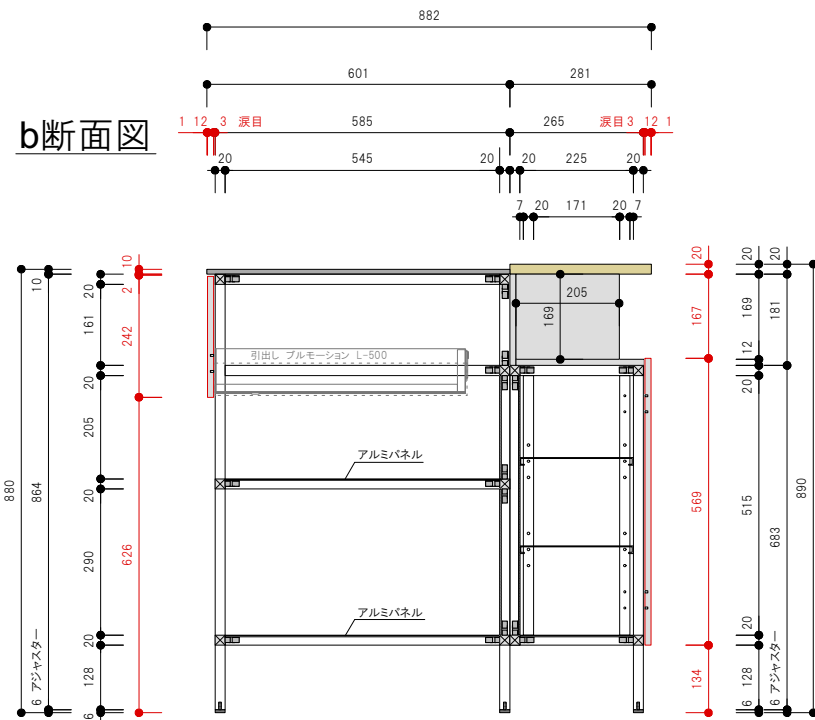

c断面図

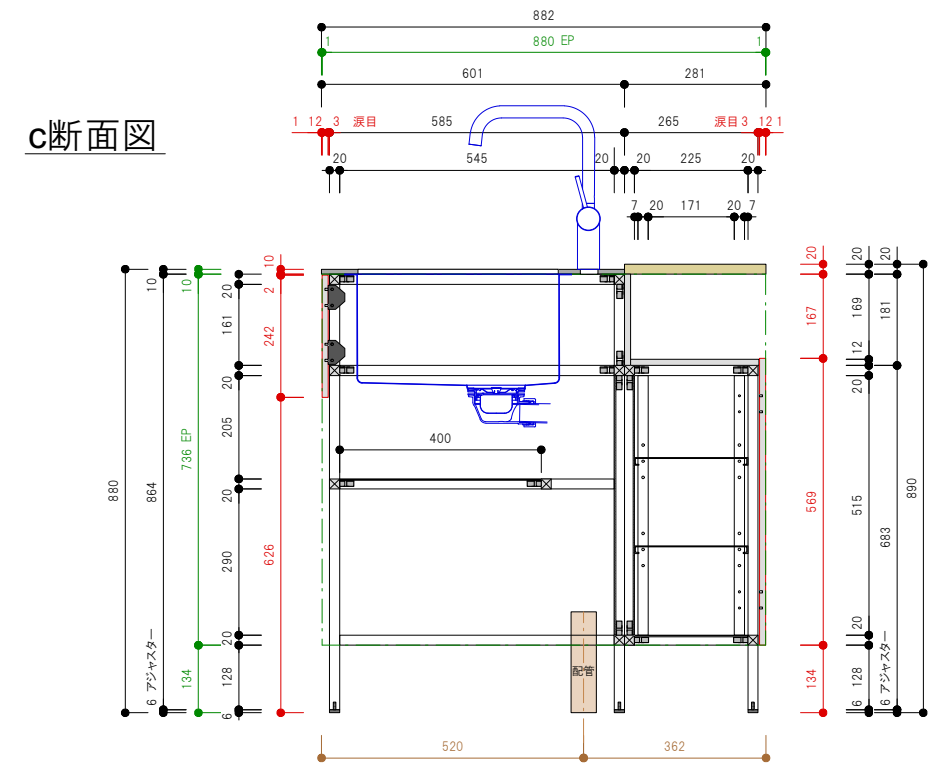


Spec			
<input type="checkbox"/> 構成材	アルミフレーム (シルバー)	<input type="checkbox"/> 質量(kg)	約140kg (機器含む)
<input type="checkbox"/> 扉	アルミ 12t シルバー アルミエッジ	<input type="checkbox"/> 電源	単相200V20A ㊦ ※コンセント同梱
<input type="checkbox"/> 天板	SUS ヘアライン / 竹三層ソリッドパネル	<input type="checkbox"/> 消費電力	3700W
<input type="checkbox"/> Sink	ステンレス ヘアライン仕上げ	<input type="checkbox"/> 止水栓	ストレート止水栓 G1/2
<input type="checkbox"/> クックトップ	2口IH EHI326CB (Electrolux)	<input type="checkbox"/> 排水	50A 床立ち上げ
<input type="checkbox"/> 水栓	KW0231013700U (CERA)		
<input type="checkbox"/> 脚	アルミ角パイプ+アジャスター(ステンレス)		※A3用紙 カラー印刷推奨
<input type="checkbox"/> 引出し	Scala (シルバー)		※設備詳細は別途設備図面を参照ください。


acca
 大阪府大阪市北区本庄西1-6-14
 TEL.06-6373-3036 FAX.06-6373-3037
 info@accastyle.com www.accastyle.com

<input type="checkbox"/> 名称	SPICEシリーズ-Silver Thyme-(R) 承認図	<input type="checkbox"/> 縮尺	S=1:15
<input type="checkbox"/> 外形寸法	W1952mm*D882mm*H880mm/890mm		


平面図

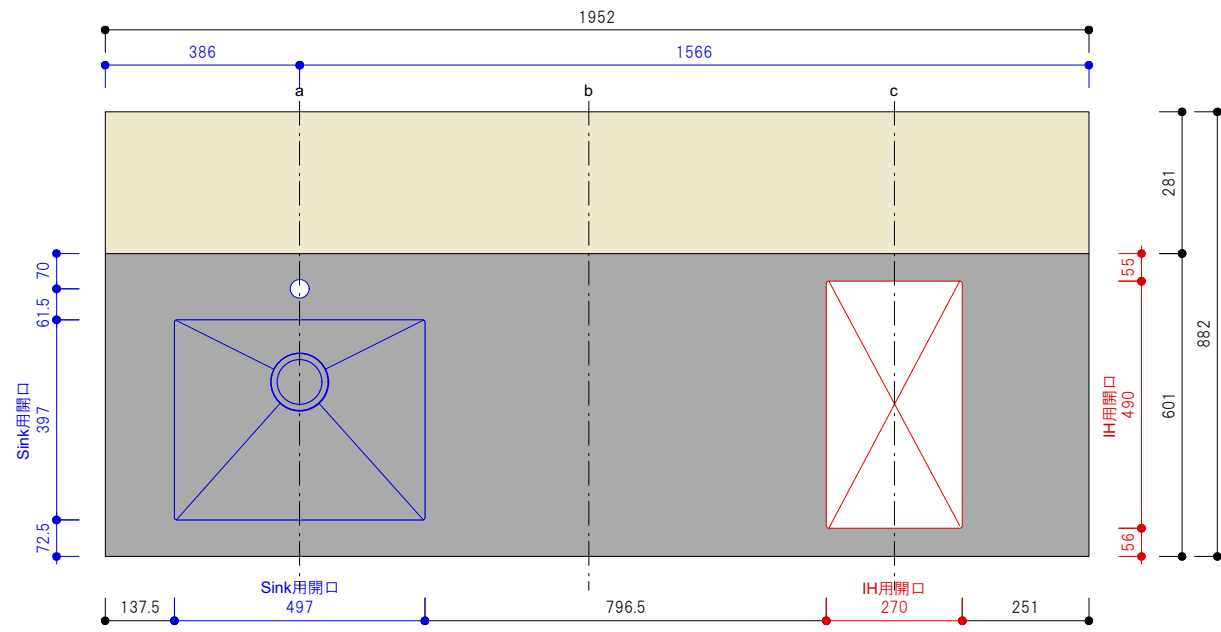


平面図

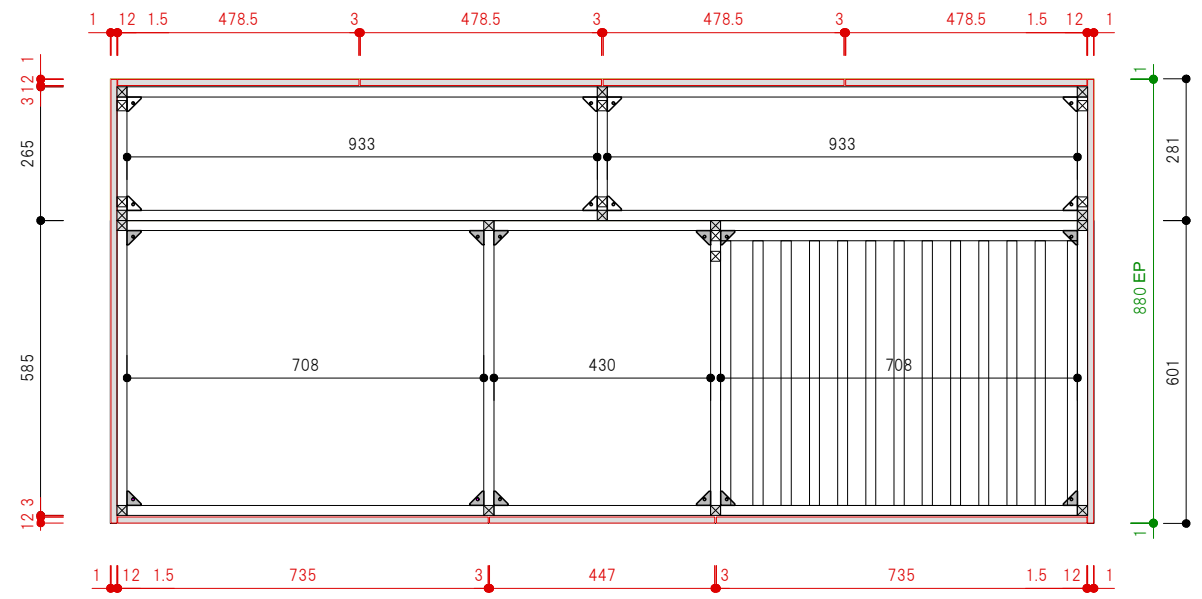


a断面図

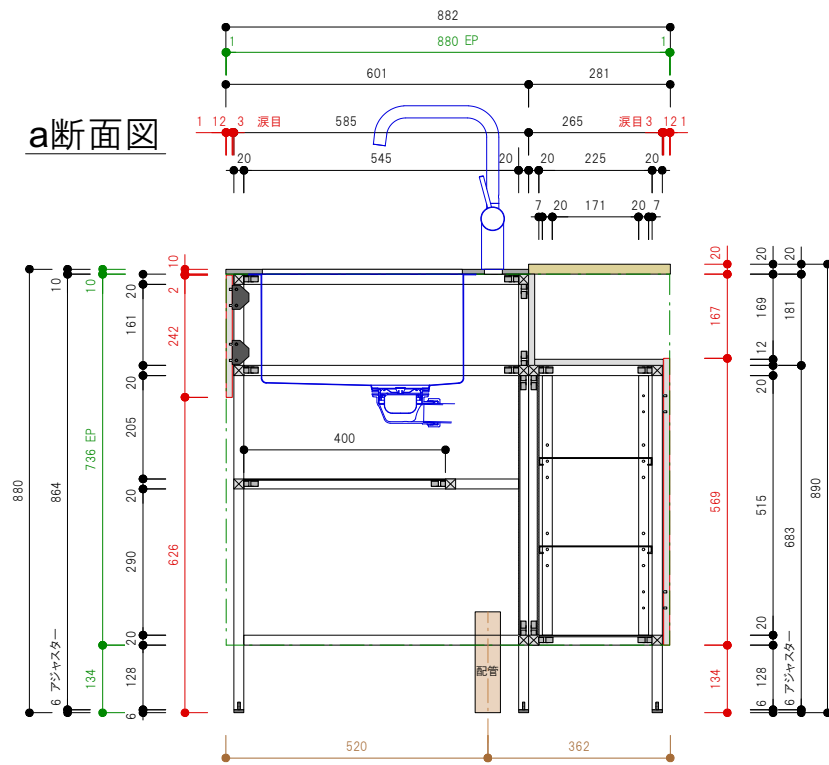

b断面図

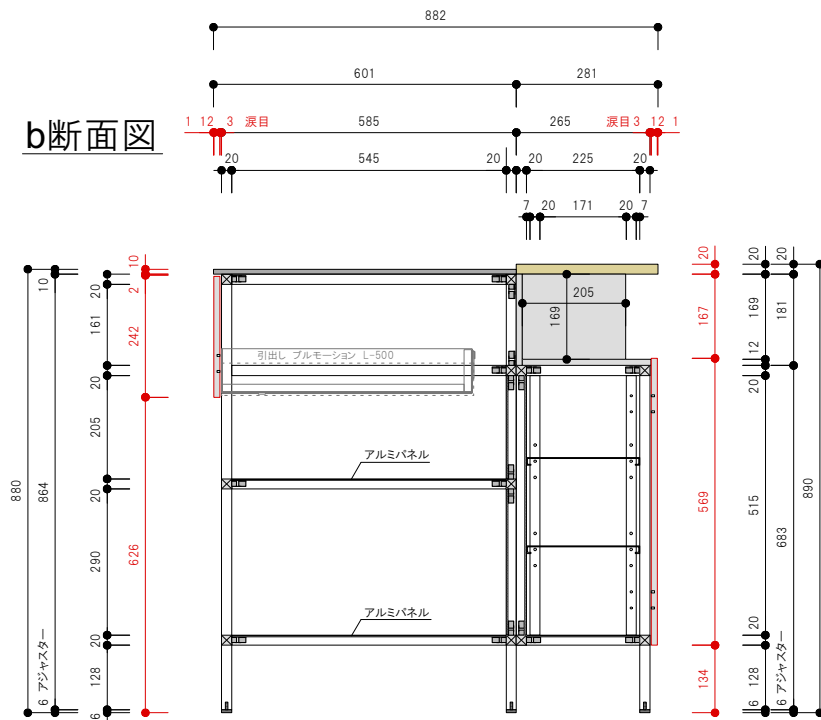

c断面図

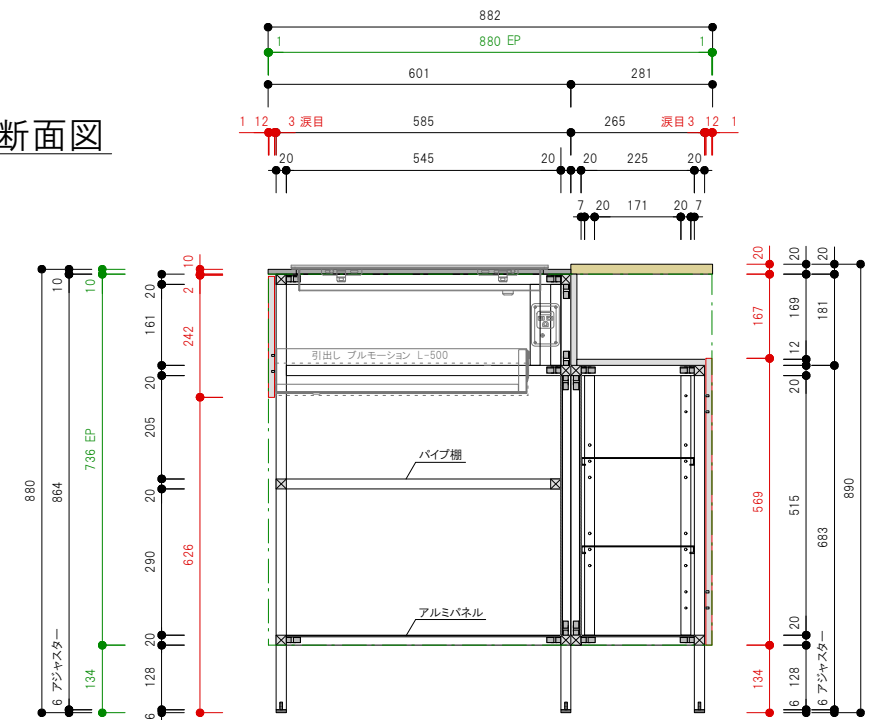

Spec

□ 構成材	アルミフレーム (シルバー)	□ 質量(kg)	約140kg (機器含む)
□ 扉	アルミ t12 シルバー アルミエッジ	□ 電源	单相200V20A ㊦ ※コンセント同梱
□ 天板	SUS ヘアライン / 竹三層ソリッドパネル	□ 消費電力	3700W
□ Sink	ステンレス ヘアライン仕上げ	□ 止水栓	ストレート止水栓 G1/2
□ クックトップ	2口IH EHI326CB (Electrolux)	□ 排水	50A 床立ち上げ
□ 水栓	KW0231013700U (CERA)		
□ 脚	アルミ角パイプ+アジャスター(ステンレス)		※A3用紙 カラー印刷推奨
□ 引出し	Scala (シルバー)		※設備詳細は別途設備図面を参照ください。

acca

大阪府大阪市北区本庄西1-6-14
TEL.06-6373-3036 FAX.06-6373-3037
info@accastyle.com www.accastyle.com

□ 名称

SPICEシリーズ-Silver Thyme-(L) 承認図

□ 縮尺

S=1:15

□ 外形寸法

W1952mm*D882mm*H880mm/890mm