



平面図

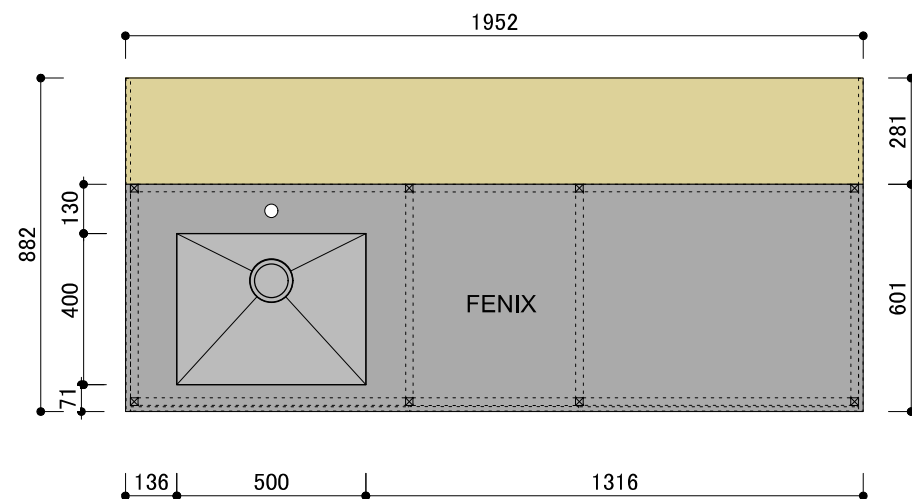


側面図

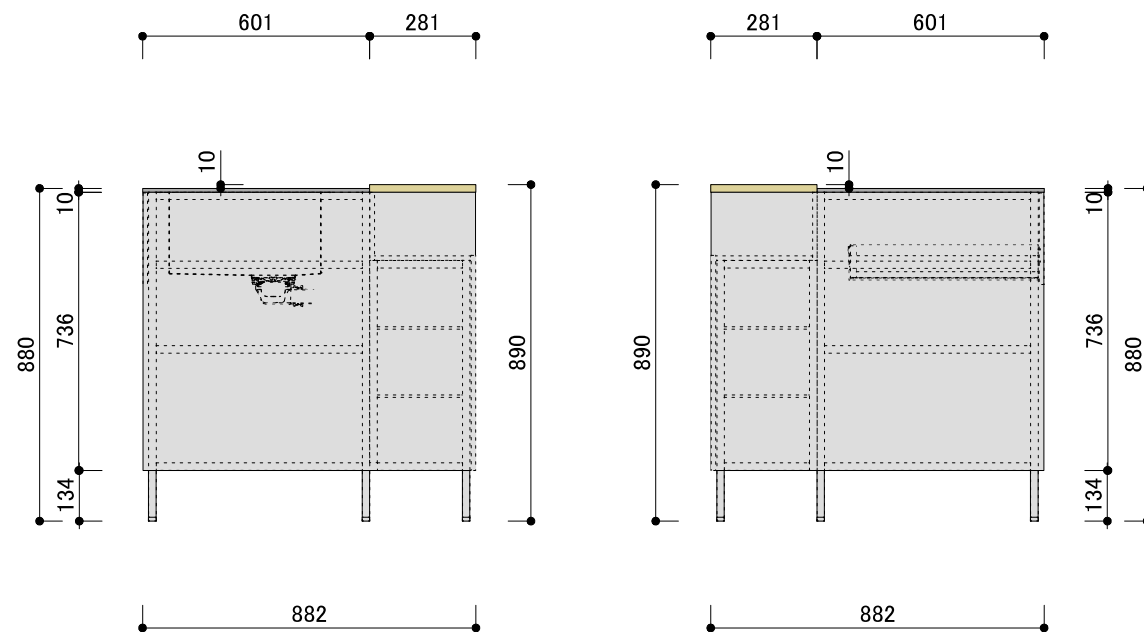


構成材	アルミフレーム(シルバー)
扉	アルミ(シルバー) 12t
天板	SUS ヘアライン/竹三層ソリッドパネル 20t
シンク	ステンレス
カットトップ	別途
レンジフード	別途
水栓	別途
脚	アルミ角パイプ+アジャスター
引出	Scala(シルバー)

正面図

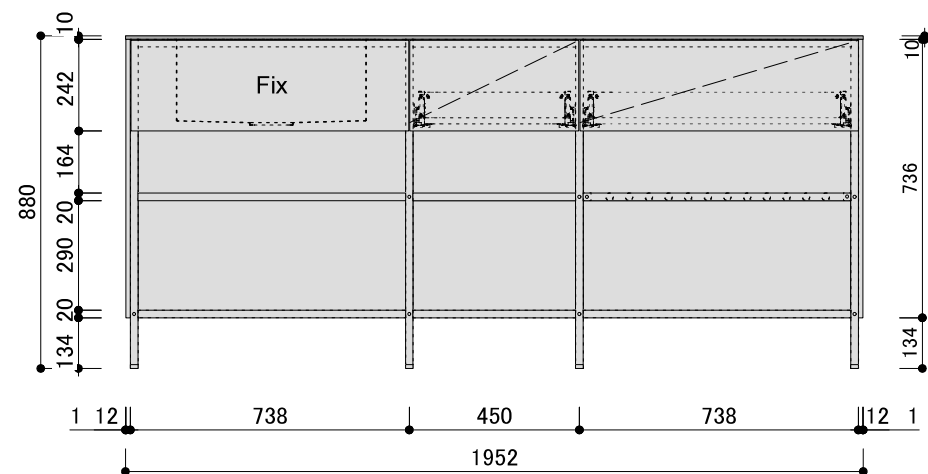


背面図

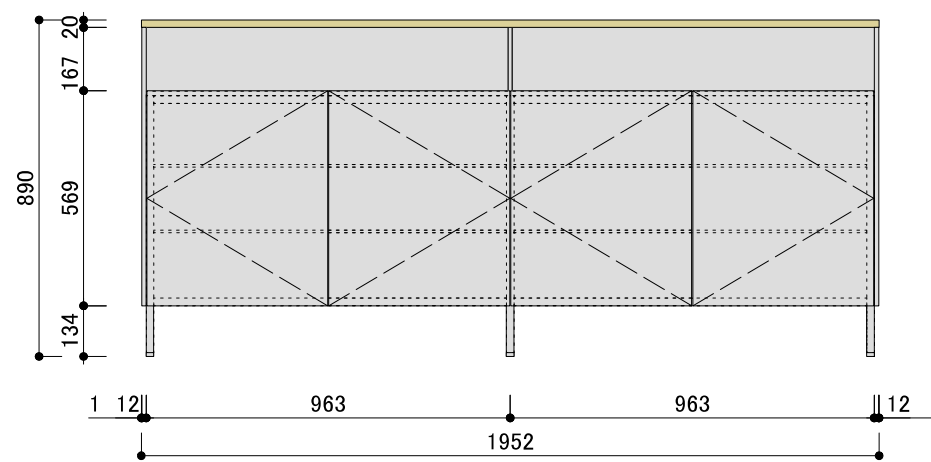


検 図 <input type="checkbox"/>	担 当 <input type="checkbox"/>	月 日 <input type="checkbox"/>	変更内容	<p>acca 大阪府大阪市北区本庄西1-6-14 TEL.06-6373-3036 FAX.06-6373-3037 info@accastyle.com www.accastyle.com</p>	<input type="checkbox"/>	名称	SPICEシリーズ-Silver Thyme-(L)	<input type="checkbox"/>	訂正日	<input type="checkbox"/>
					<input type="checkbox"/>			<input type="checkbox"/>	縮尺	S=1:30

平面図

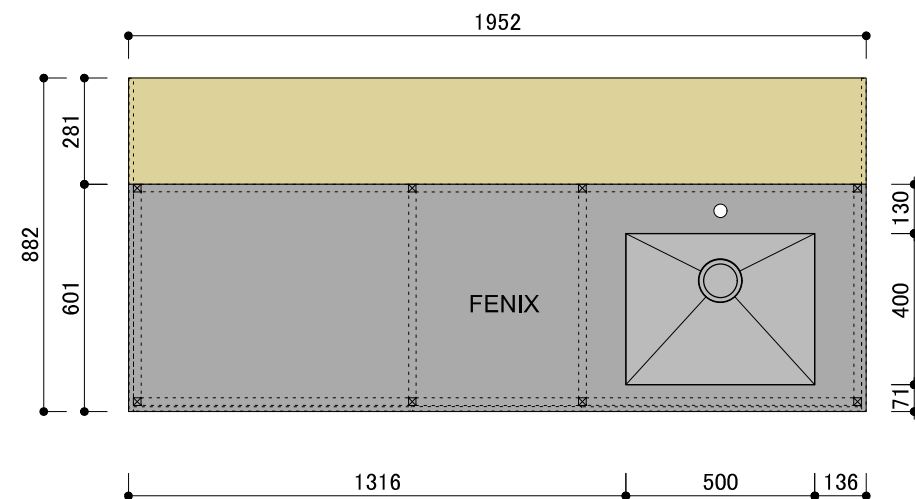


側面図

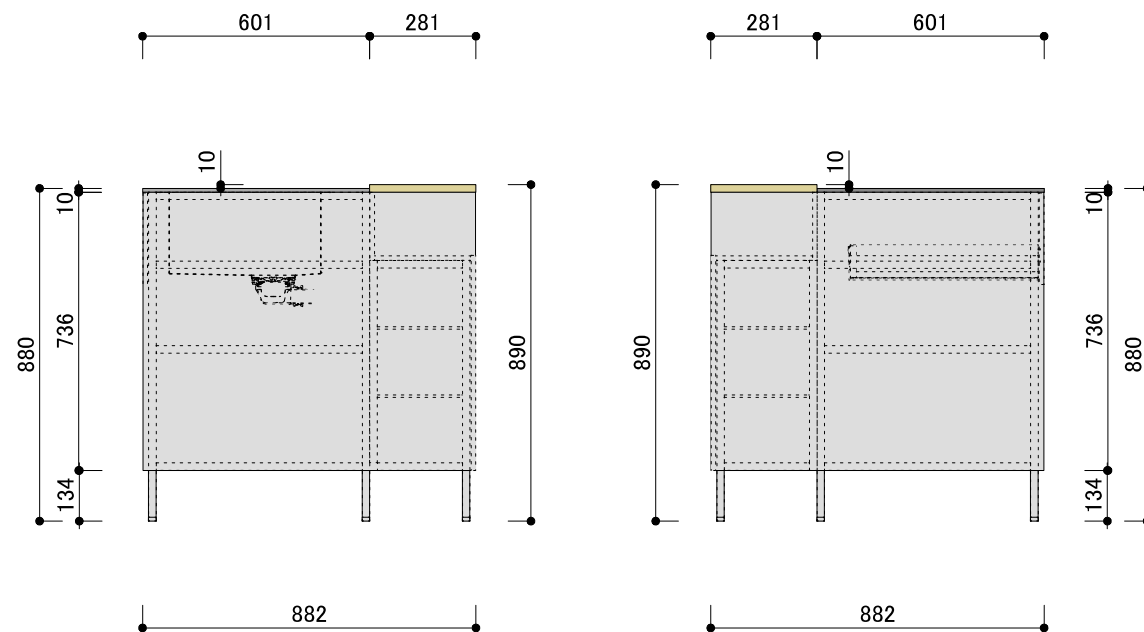


構成材	アルミフレーム(シルバー)
扉	アルミ(シルバー) 12t
天板	SUS ヘアライン/竹三層ソリッドパネル 20t
シンク	ステンレス
カットトップ	別途
レンジフード	別途
水栓	別途
脚	アルミ角パイプ+アジャスター
引出	Scala(シルバー)

正面図

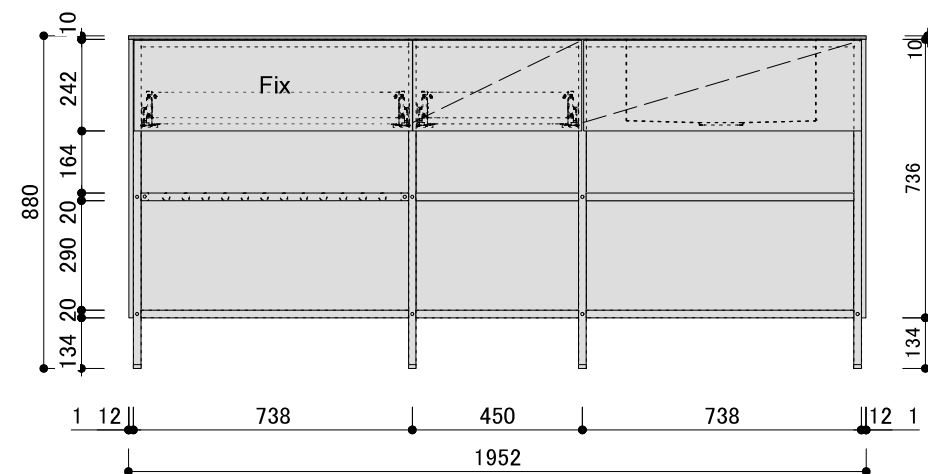

背面図

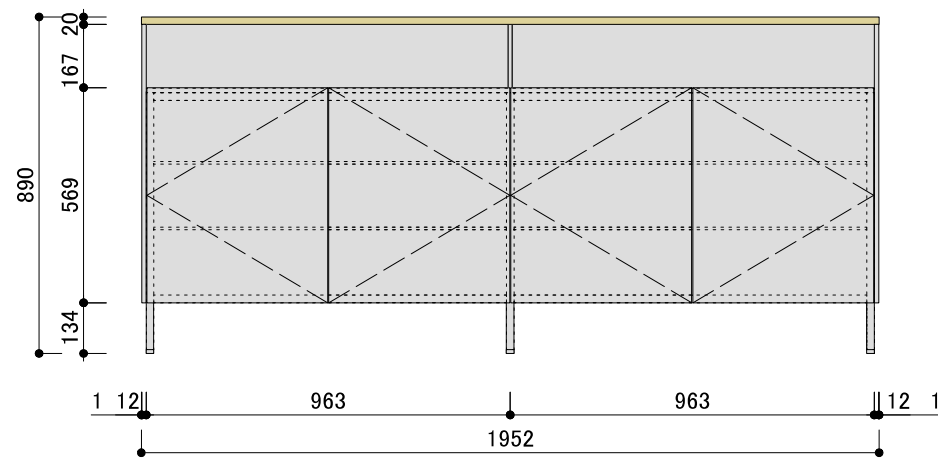

検 図 <input type="checkbox"/>	担 当 <input type="checkbox"/>	月 日 <input type="checkbox"/>	変更内容	<p>acca 大阪府大阪市北区本庄西1-6-14 TEL.06-6373-3036 FAX.06-6373-3037 info@accastyle.com www.accastyle.com</p>	<input type="checkbox"/>	名称	SPICEシリーズ-Silver Thyme-(R)	<input type="checkbox"/>	訂正日	<input type="checkbox"/>
					<input type="checkbox"/>			<input type="checkbox"/>	縮尺	S=1:30