




平面図

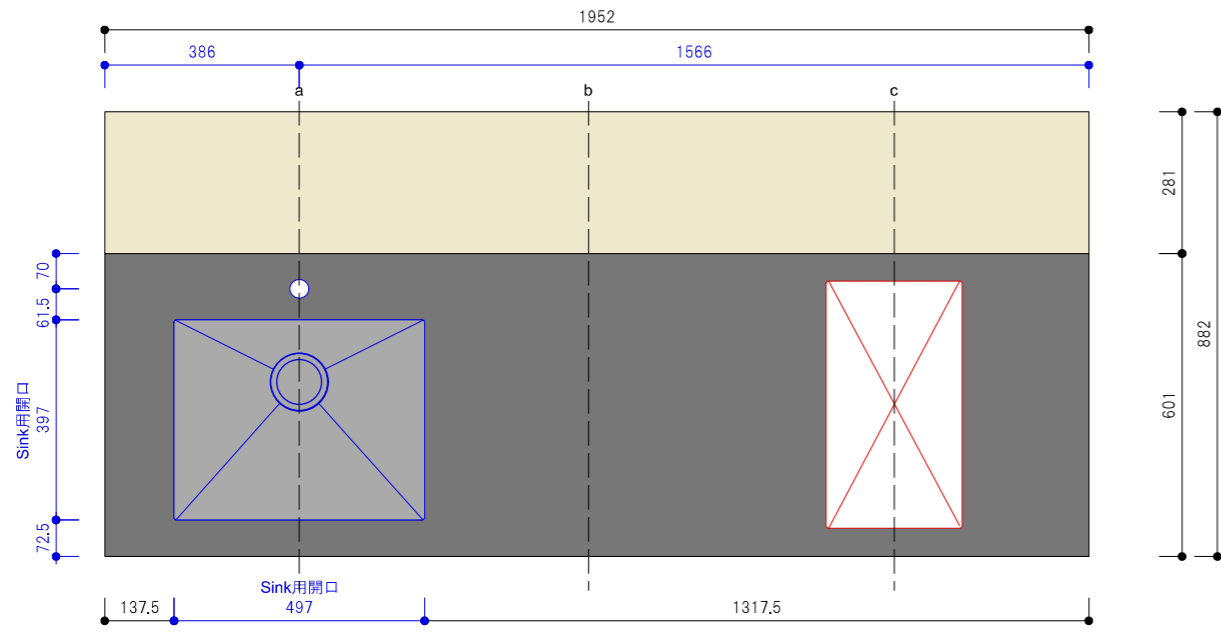


平面図

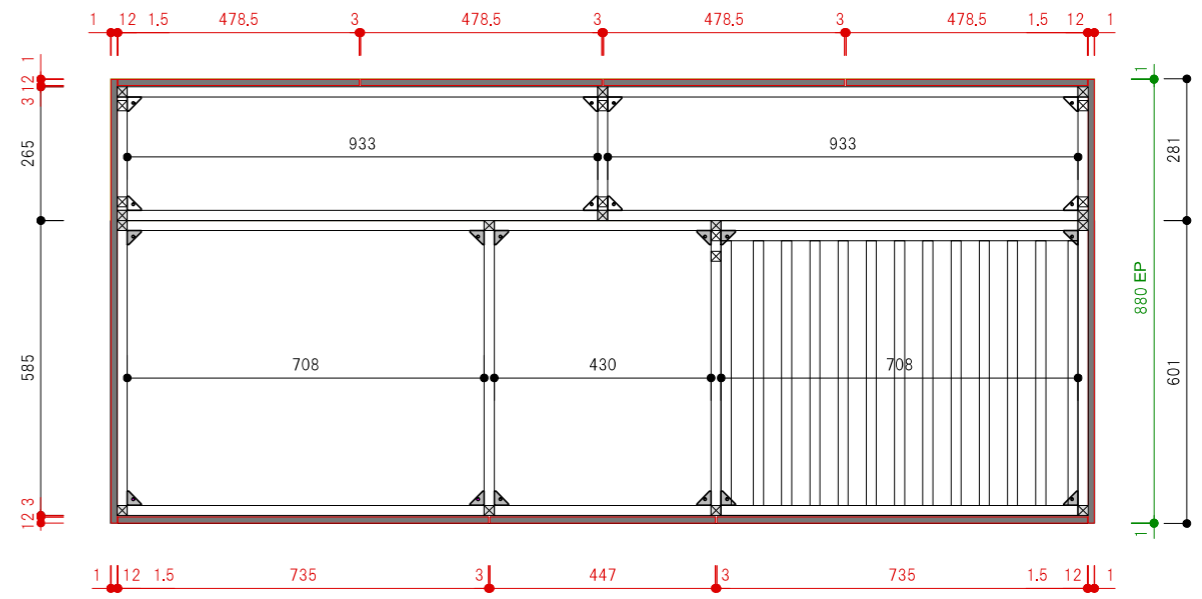


a断面図

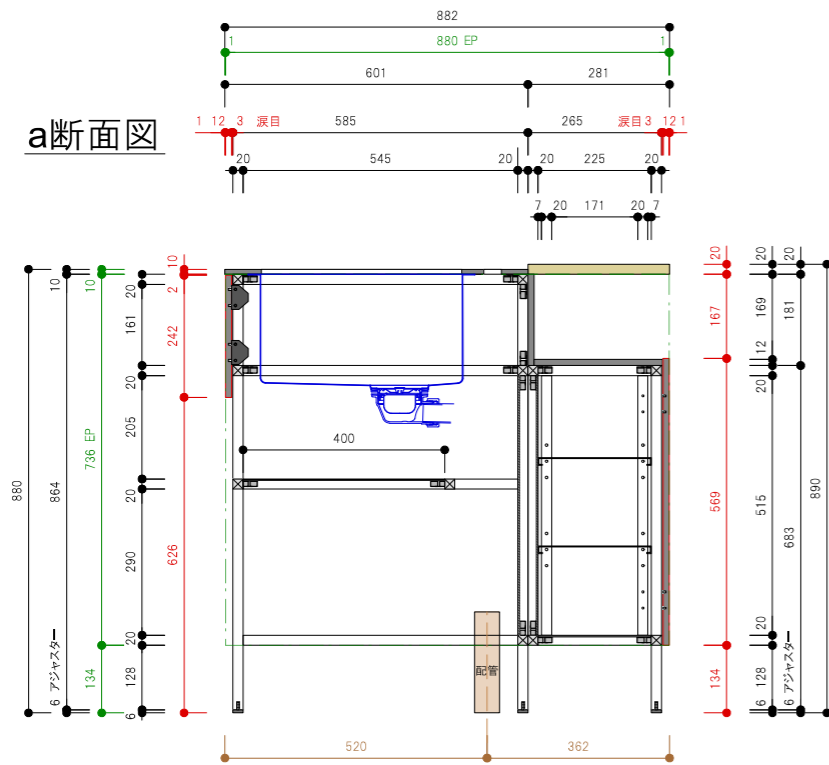

b断面図

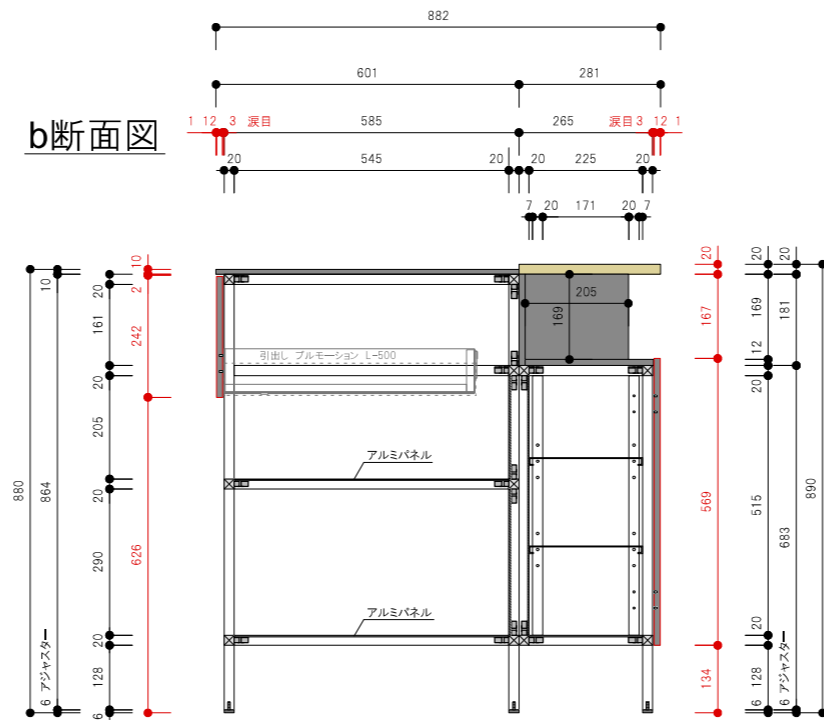

c断面図

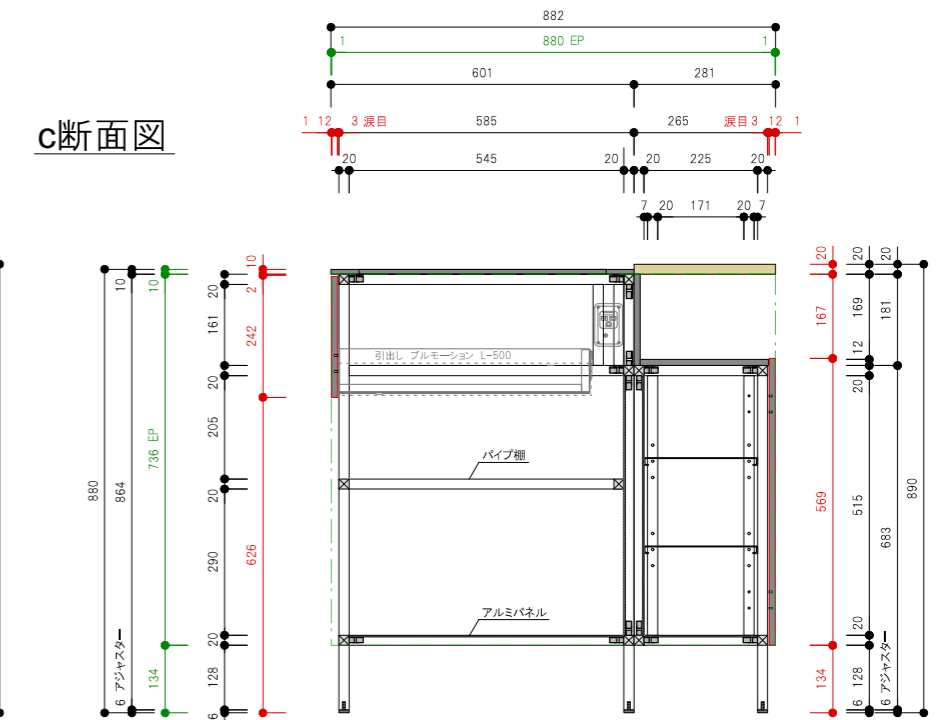


Spec		質量(kg)	約130kg
□ 構成材	アルミフレーム (シルバー)	□ 排水	50A 床立ち上げ
□ 扉	FENIX 12t ブラック アルミエッジ		
□ 天板	FENIX 10t ブラック / 竹三層ソリッドパネル		
□ Sink	ステンレス ヘアライン仕上げ		
□ クックトップ	別途		
□ 水栓	別途		
□ 脚	アルミ角パイプ+アジャスター(ステンレス)		
□ 引出し	Scala (シルバー)		

※A3用紙 カラー印刷推奨


acca
 大阪府大阪市北区本庄西1-6-14
 TEL.06-6373-3036 FAX.06-6373-3037
 info@accastyle.com www.accastyle.com

□ 名称	SPICEシリーズ-Black Pepper-(L) 承認図	□ 縮尺	S=1:15
□ 外形寸法	W1952mm*D882mm*H880mm/890mm		


平面図

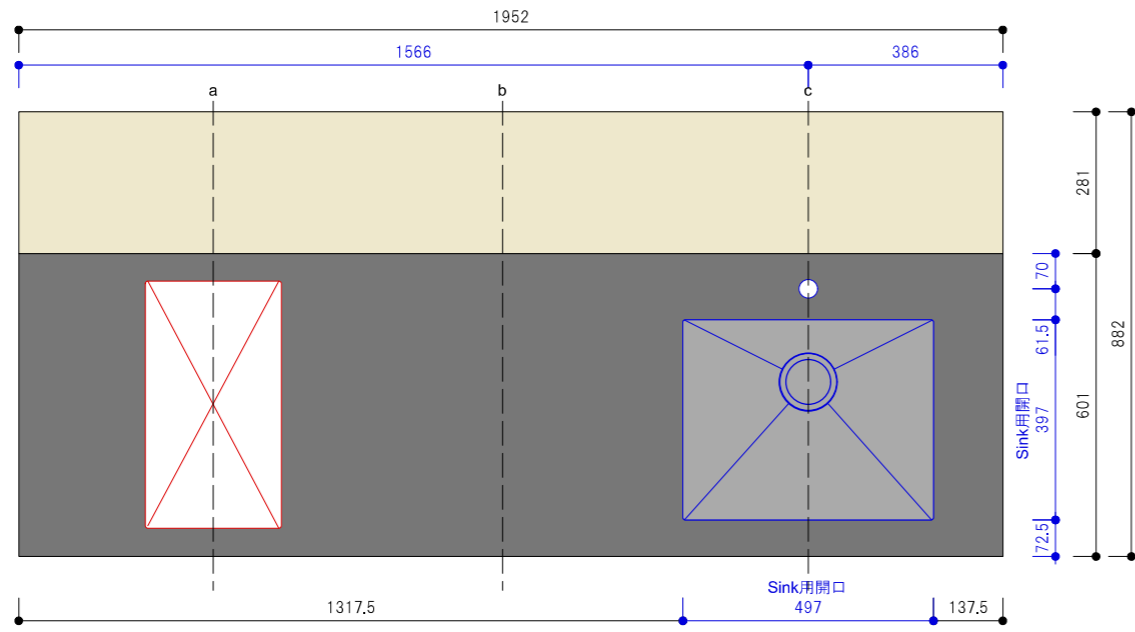


平面図

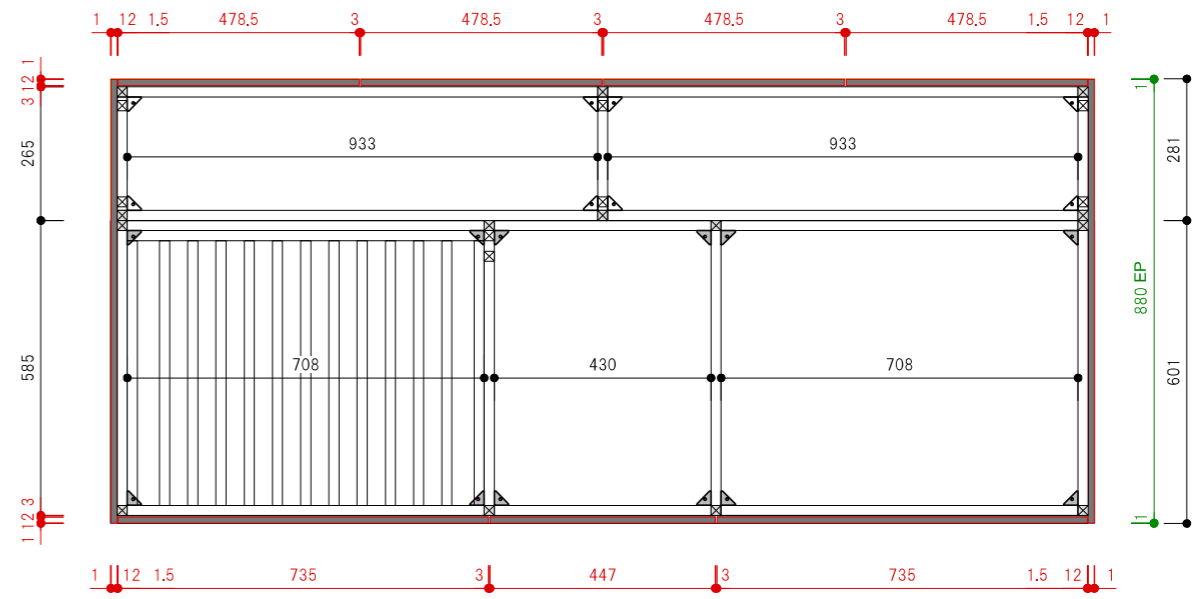


a断面図

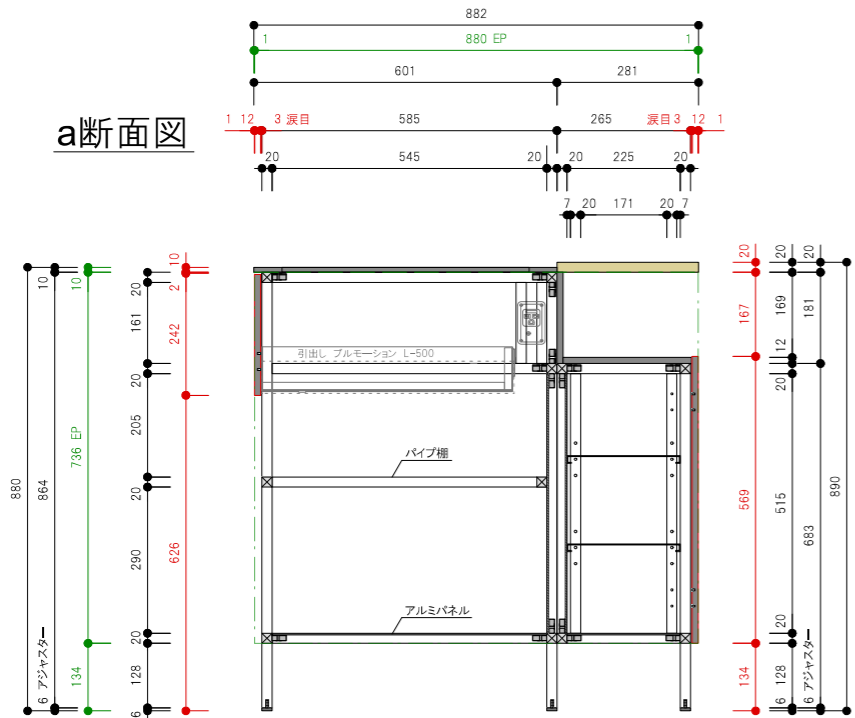

b断面図

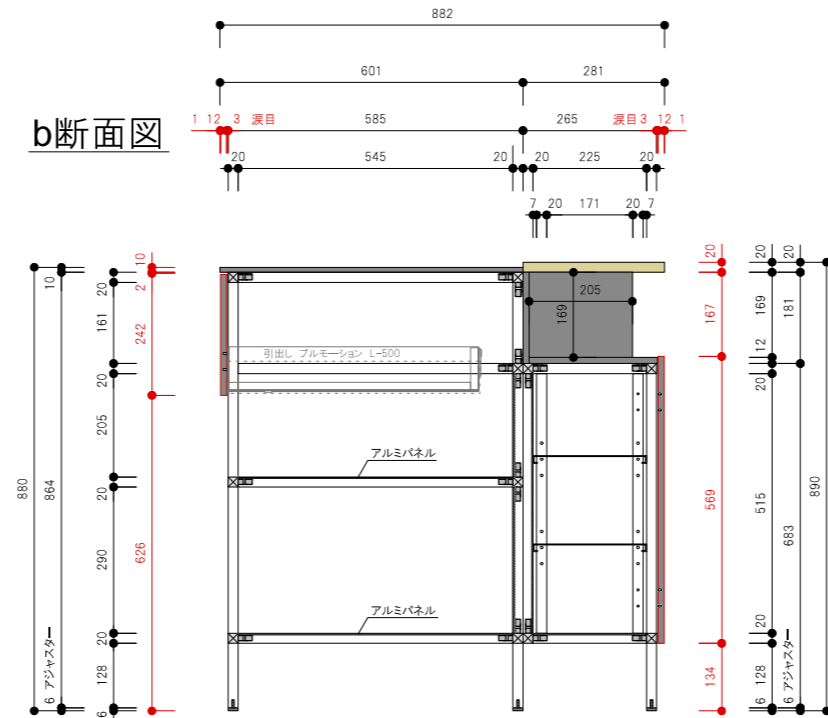

c断面図

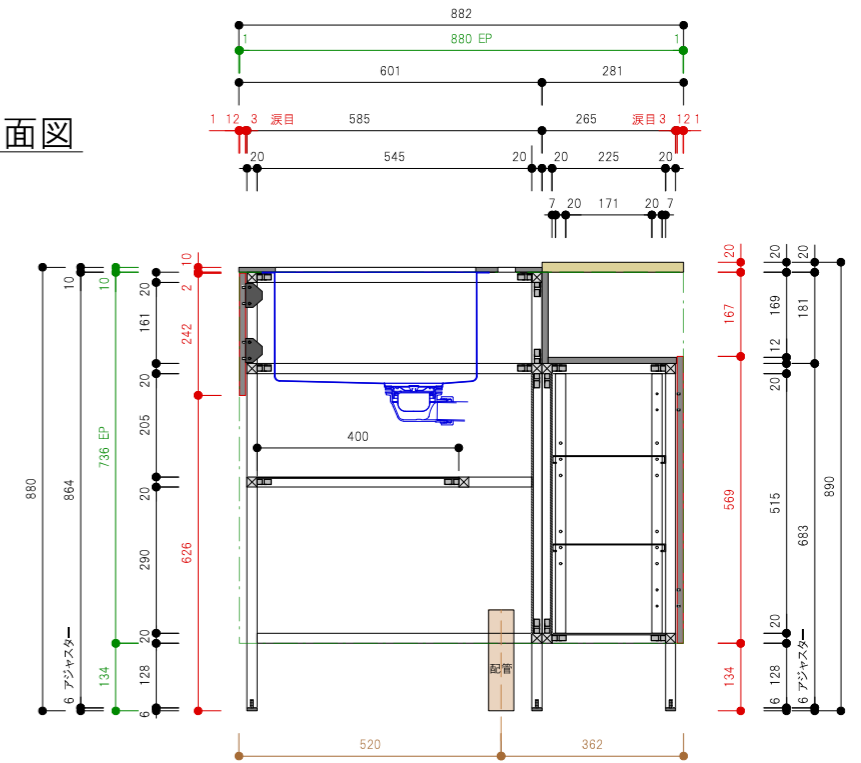

Spec		質量(kg)	約130kg
□ 構成材	アルミフレーム (シルバー)	□ 排水	50A 床立ち上げ
□ 扉	FENIX 12t ブラック アルミエッジ		
□ 天板	FENIX 10t ブラック / 竹三層ソリッドパネル		
□ Sink	ステンレス ヘアライン仕上げ		
□ クックトップ	別途		
□ 水栓	別途		
□ 脚	アルミ角パイプ+アジャスター(ステンレス)		
□ 引出し	Scala (シルバー)		

※A3用紙 カラー印刷推奨

acca
 大阪府大阪市北区本庄西1-6-14
 TEL.06-6373-3036 FAX.06-6373-3037
 info@accastyle.com www.accastyle.com

□ 名称	SPICEシリーズ-Black Pepper-(R) 承認図	□ 縮尺	S=1:15
□ 外形寸法	W1952mm*D882mm*H880mm/890mm		