構成材	アルミフレーム（シルバー）
扉	FENIX　12t
天板	FENIX　10t NTM／竹三層ソリッドパネル 20t
シンク	ステンレス
クックトップ	2口IH　EHI326CB（Electrolux）
レンジフード	別途
水栓	KW0231013700U(CERA)
脚	アルミ角パイプ+アジャスター
引出	Scala（シルバー）

平面図

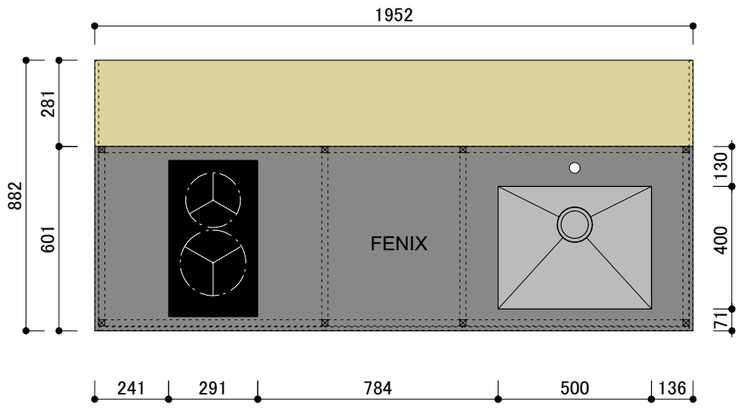

側面図

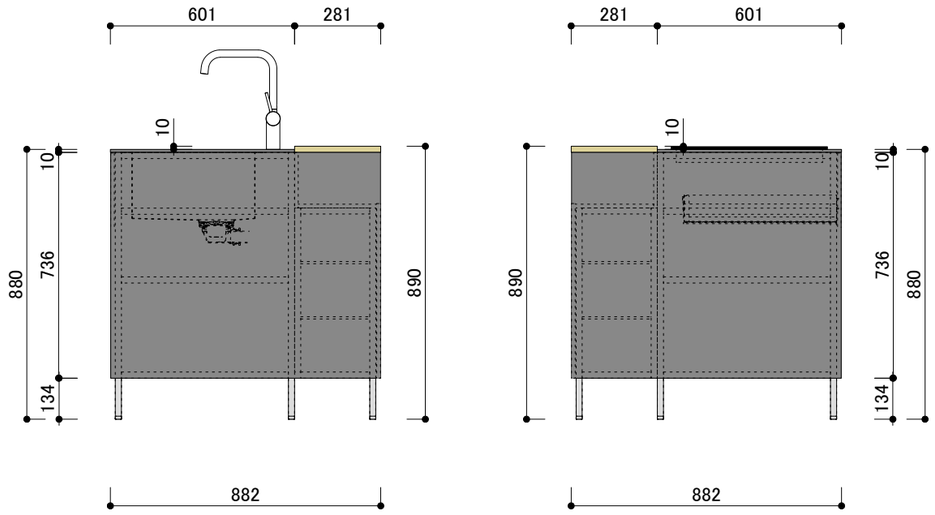

正面図

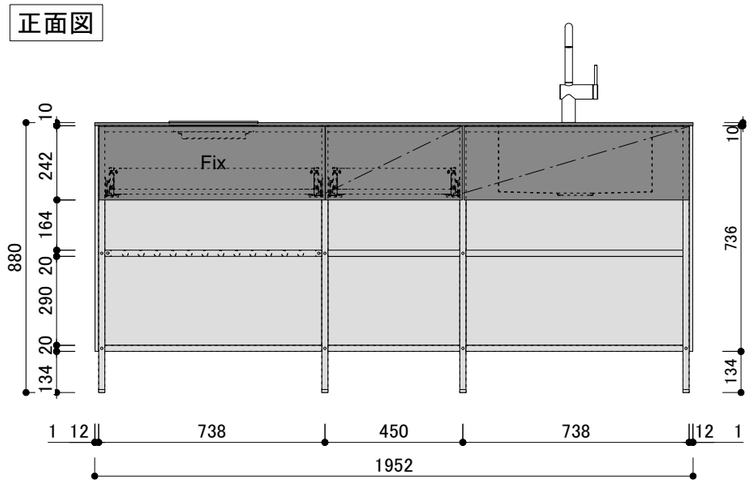

背面図

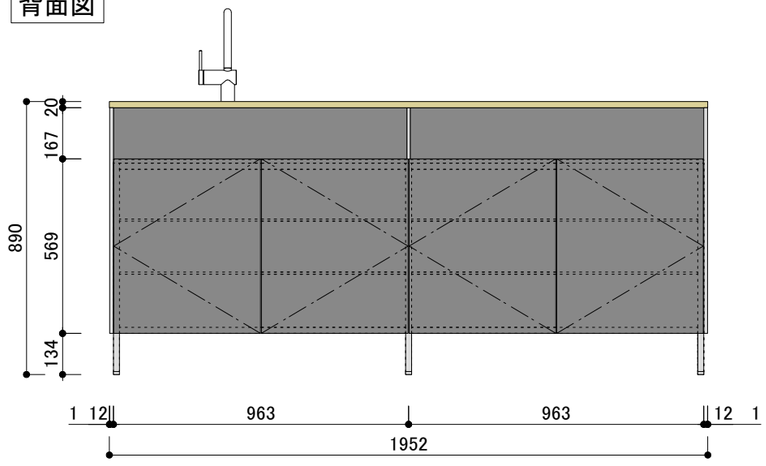

検図 □	担当□	月　日 □	変更内容

acca
大阪府大阪市北区本庄西1－6－14
TEL.06-6373-3036　FAX.06-6373-3037
info@accastyle.com　www.accastyle.com

□

□ 名称
SPICEシリーズ-Black Pepper-(R)

□ 訂正日

□

□

□

□ 縮尺
S=1:30

□

構成材	アルミフレーム（シルバー）
扉	FENIX　12t
天板	FENIX　10t NTM／竹三層ソリッドパネル 20t
シンク	ステンレス
クックトップ	2口IH　EHI326CB（Electrolux）
レンジフード	別途
水栓	KW0231013700U(CERA)
脚	アルミ角パイプ+アジャスター
引出	Scala（シルバー）

平面図

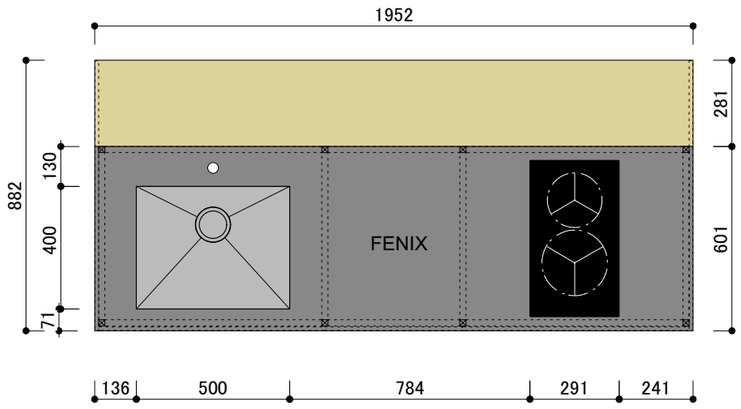

側面図

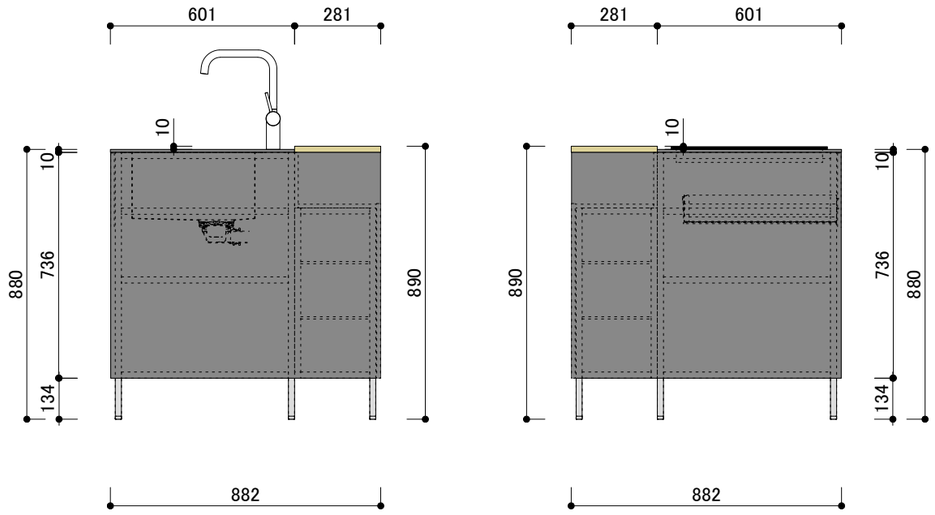

正面図

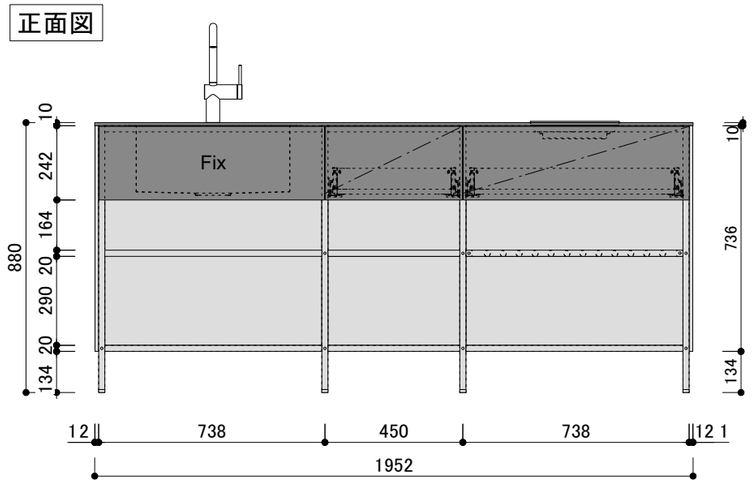

背面図

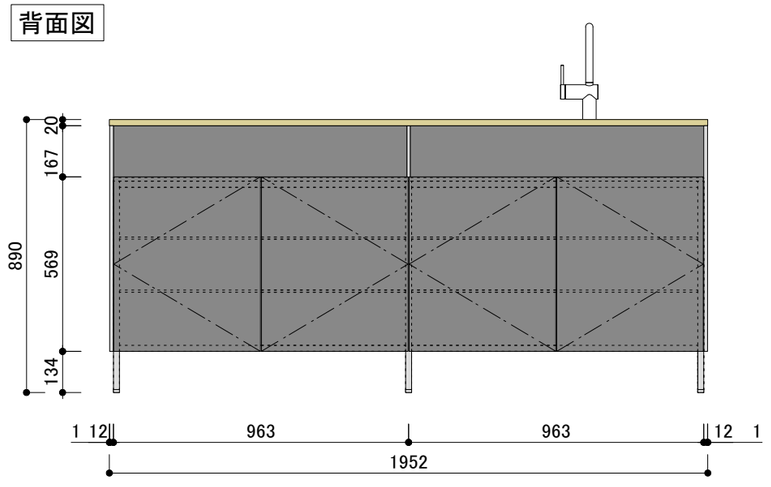

検図 □	担当□	月　日 □	変更内容

acca
大阪府大阪市北区本庄西1－6－14
TEL.06-6373-3036　FAX.06-6373-3037
info@accastyle.com　www.accastyle.com

□ 名称　SPICEシリーズ-Black Pepper-(L)　□ 訂正日

□ 縮尺　S=1:30